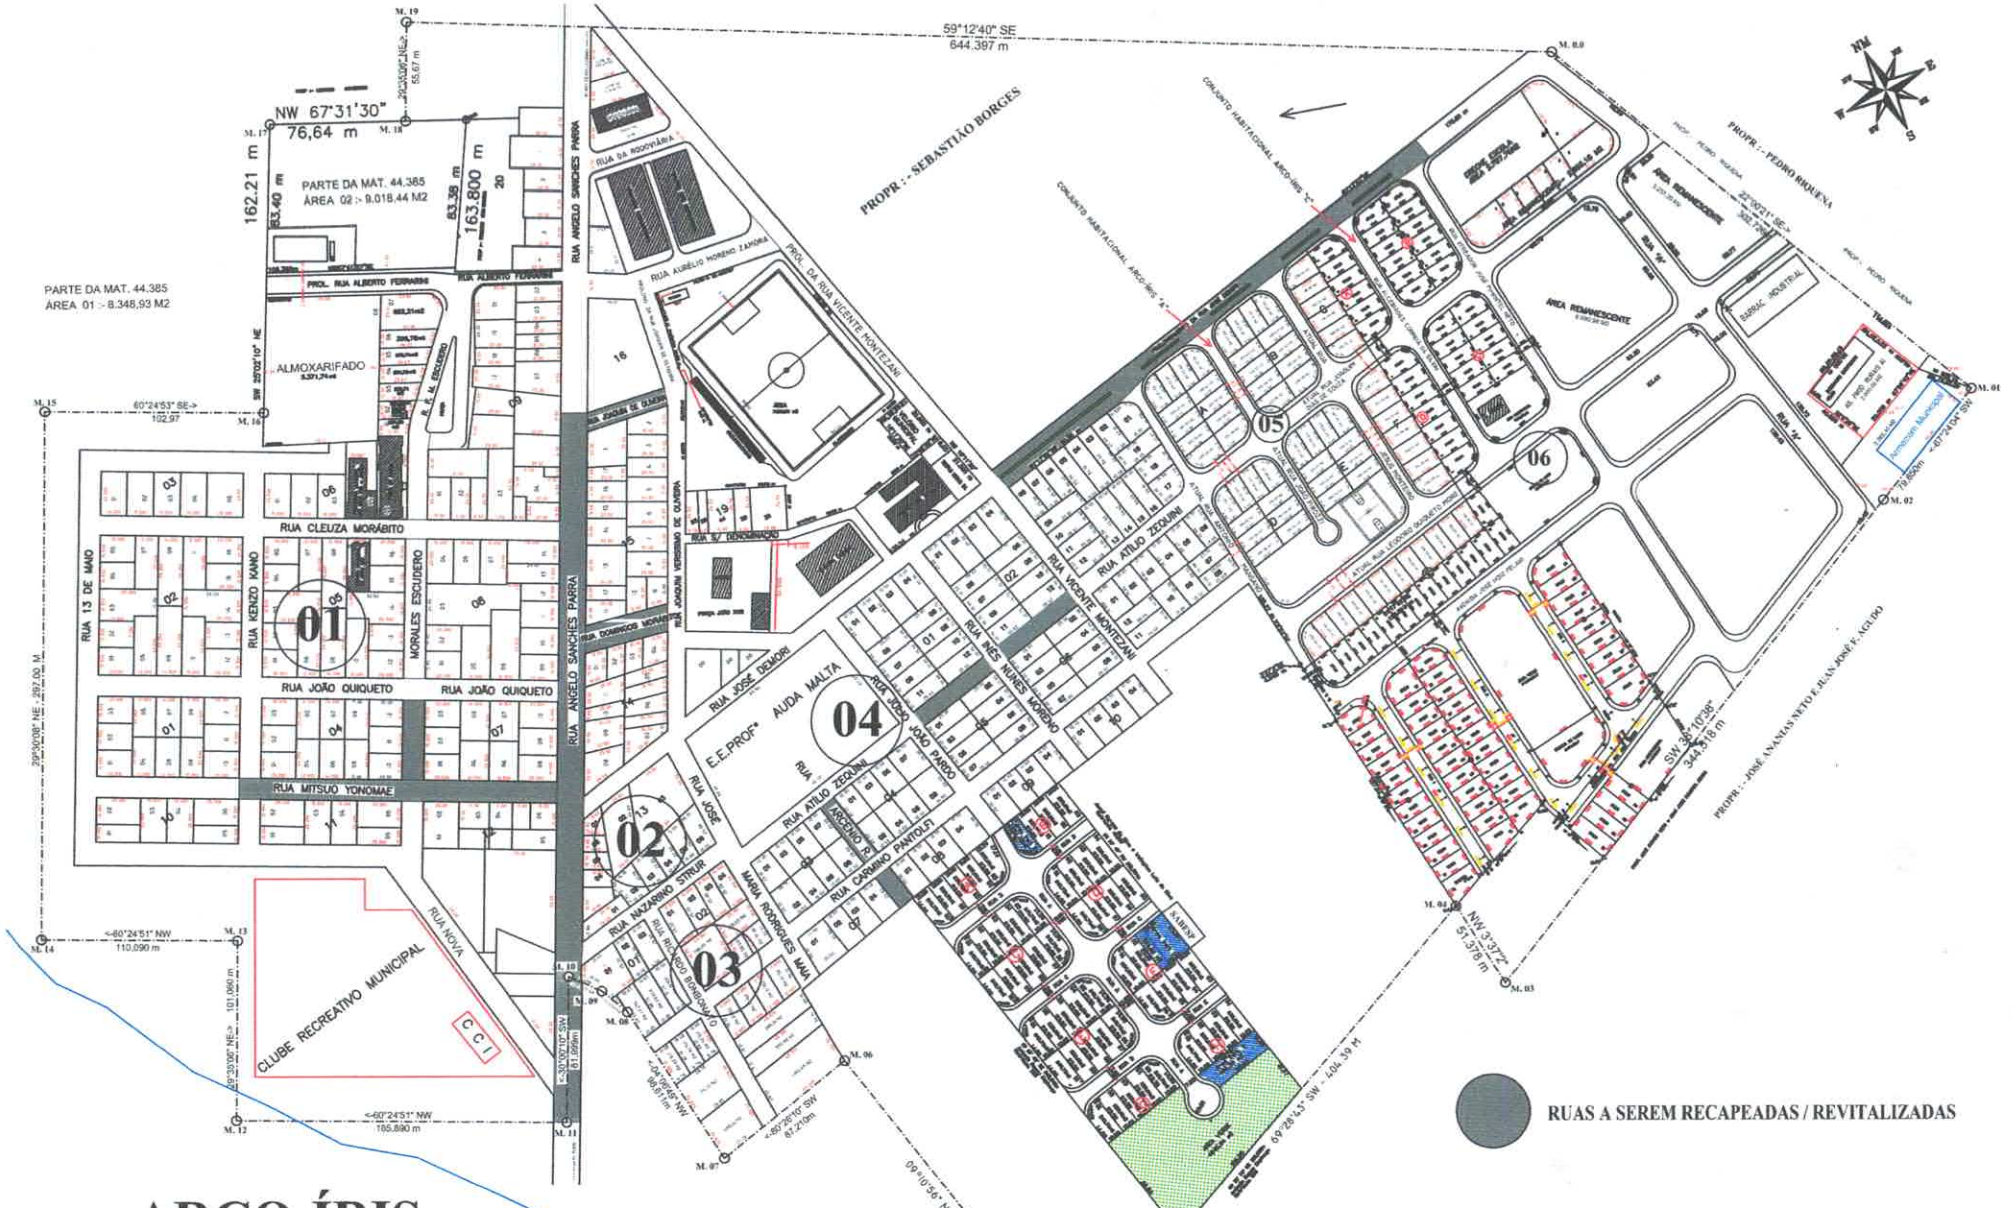

ARCO-ÍRIS
ESTADO DE SÃO PAULO

RELAÇÃO DAS VIAS A SEREM RECAPEADAS

NOME DA RUA	COMPRIMENTO metros	LARGURA Média - m	TOTAL m2	PAVIMENTAÇÃO RECAPEAMENTO
ANGELO SANCHES PARRA (Entre R. Joaquim Oliveira até o início do contorno central)	360.00	7.20	2736.00	RECAPEAMENTO
ARICENIO R.	63.00	6.10	384.30	RECAPEAMENTO
ATILIO ZEQUINI (Entre a R. João João Pardo e Rua Vicente Montezani)	104.00	6.00	624.00	RECAPEAMENTO
DOMINGOS MORABITO	47.70	5.70	271.89	RECAPEAMENTO
FRANCISCO MORALES ESCUDEIRO (Entre R. M. Yonomae e R. João Quiqueto)	49.00	7.30	350.40	RECAPEAMENTO
JOAQUIM VER. DE OLIVEIRA (Entre R. Aníbal S. Parra e Prof. J.V. Oliveira)	55.00	4.90	269.50	RECAPEAMENTO
JOSÉ DEMORI (Entre R. V. Montezani e R. Vereador José Pinenel Neto)	308.84	11.60	3216.40	RECAPEAMENTO
MITSUO YONOMAE (Entre Rua Kenzo Kano e R. Ângelo Sanches Parra)	170.20	7.00	1191.40	RECAPEAMENTO
		TOTAL:-	9845,89	m²

RECAPEAMENTO REVITALIZAÇÃO DE RUAS DE ARCO-ÍRIS / SP

LOCAL: VÁRIAS RUAS DE ARCO-ÍRIS
PROJETO: LOCALIZAÇÃO DA OBRA
INTERESSADO: PREFEITURA MUNICIPAL DE ARCO-ÍRIS

JOSÉ CARLOS MANGIERI PIRES
Engenheiro Civil - CREA

FERNANDO A. GIRARDES
Prefeito Municipal

DATA | ESCALAS | DESENHO | REVISÃO

FOLHA 01